

ZMĚNA Č. 1 ÚPO VRCOVICE

KOORDINAČNÍ VÝKRES


LEGENDA

PLOCHY S ROZDÍLNÝM ZPŮSOBEM VYUŽITÍ

NÁVRH



PLOCHY BYDLENÍ V RODINNÝCH DOMECH

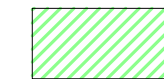

PLOCHY VEŘEJNÝCH PROSTRANSTVÍ

VYMEZUJÍCÍ HRANICE



HRANICE SPRÁVNÍHO ÚZEMÍ OBCE




HRANICE ÚZEMÍ ŘEŠENÉHO ZMĚNOU

4

ČÍSLO LOKALITY ŘEŠENÉ ZMĚNOU



HRANICE ZASTAVITELNÝCH PLOCH

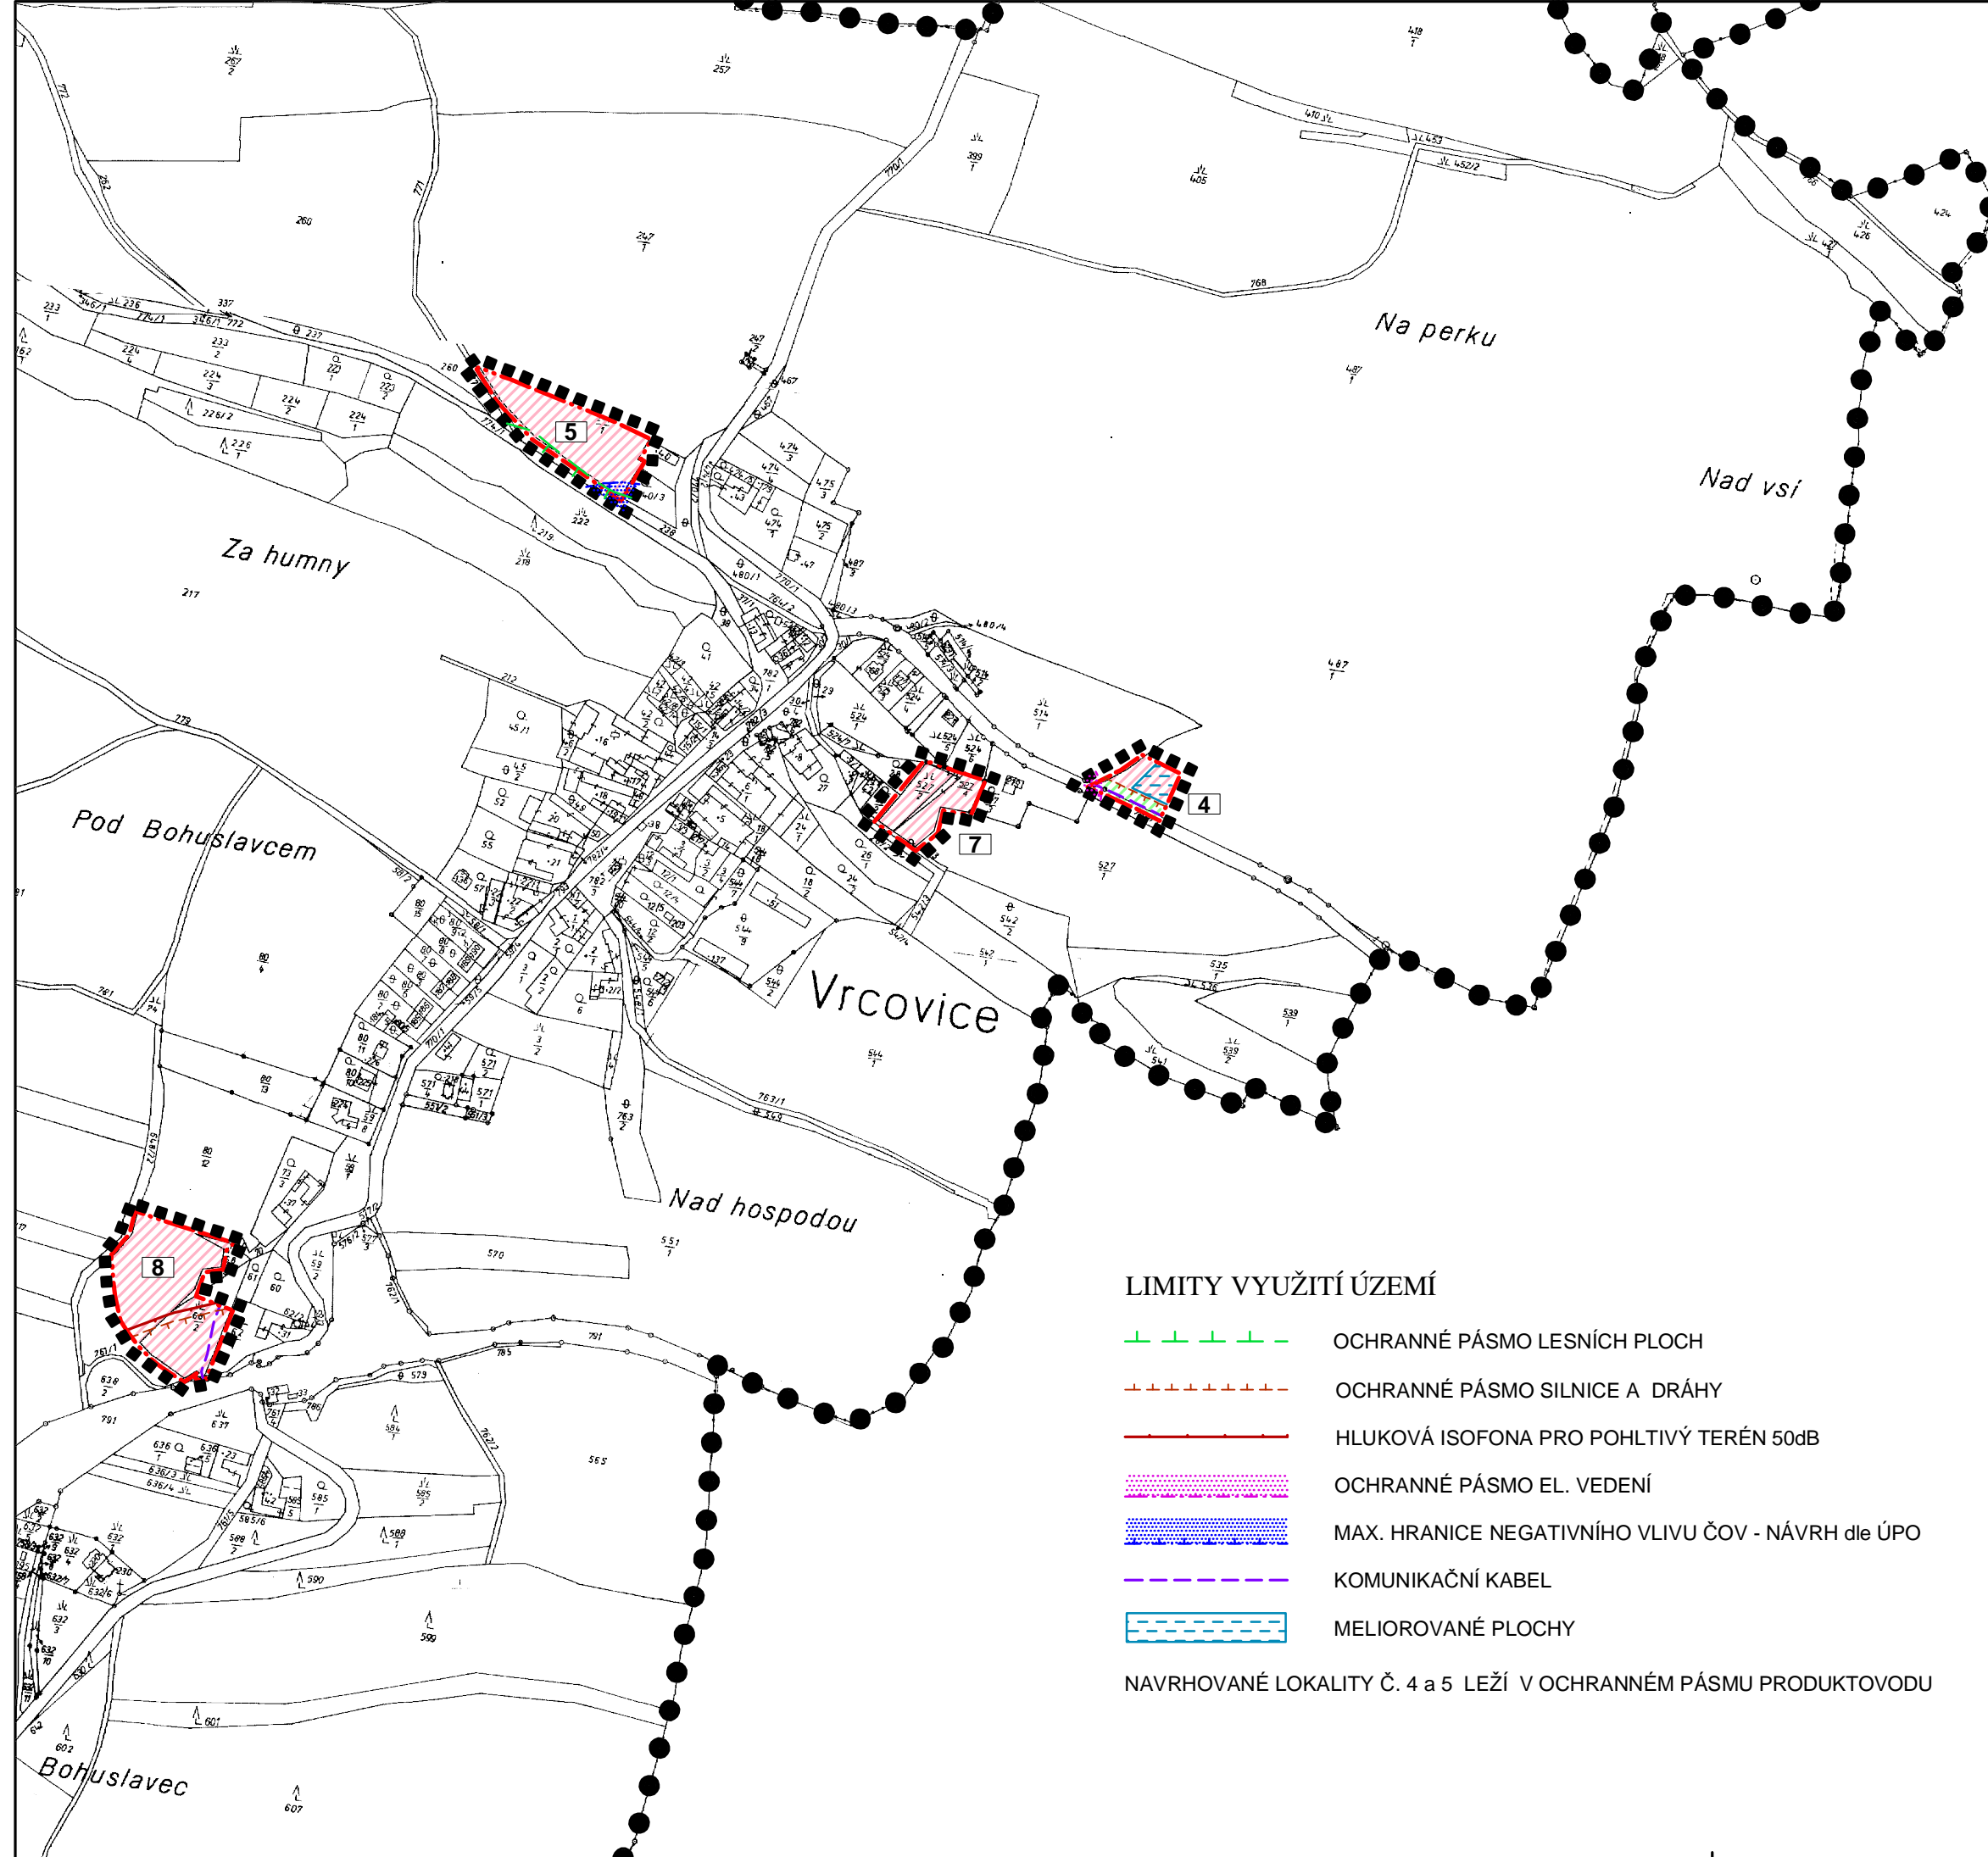

LIMITY VYUŽITÍ ÚZEMÍ



OCHRANNÉ PÁSMO LESNÍCH PLOCH



OCHRANNÉ PÁSMO SILNICE A DRÁHY



HLUKOVÁ ISOFONA PRO POHLTIVÝ TERÉN 50dB



OCHRANNÉ PÁSMO EL. VEDENÍ



MAX. HRANICE NEGATIVNÍHO VLIVU ČOV - NÁVRH dle ÚPO



KOMUNIKAČNÍ KABEL



MELIOROVANÉ PLOCHY

NAVRHOVANÉ LOKALITY Č. 4 a 5 LEŽÍ V OCHRANNÉM PÁSMU PRODUKTOVODU

ÚPO VRCOVICE - ZMĚNA Č.1

ČÁST	ODŮVODNĚNÍ		
VÝKRES	KOORDINAČNÍ VÝKRES		
ČÍSLO ZAKÁZKY	59_2008	Projektový ateliér AD s.r.o.	
MĚŘÍTKO	1 : 5 000	Ing. arch. Jaroslav Daněk	
DATUM	listopad 2010	Husova 4, Č. Budějovice, 370 01, tel. 387 311 238 IČO 25194771, DIČ CZ25194771, mobil 605 277 998	
KRESLIL	DANA ŠTANHANZLOVÁ		
ČÍSLO VÝKRESU	3b.	ČÍSLO PARÉ	

ZÁZNAM O ÚČINNOSTI

ČÍSLO JEDNACÍ	POŘIZOVATEL	SPRÁVNÍ ORGÁN, KTERÝ ÚP VYDAL
	MŮ PÍSEK ODBOR VÝSTAVBY A ÚP	ZASTUPITELSTVO OBCE VRCOVICE
	ING. HANA DĚDEČKOVÁ oprávněná osoba pořizovatele	MARKĚTA NEPODALOVÁ starostka
DATUM VYDÁNÍ		
DATUM NABYTÍ ÚČINNOSTI		